

Установка нижнего слива типа УСН 6м диапазон обслуживания
 Монтажный чертеж




ГРУППА КОМПАНИЙ ПО ПРОИЗВОДСТВУ ОБОРУДОВАНИЯ АЗС, АГЗС И НЕФТЕБАЗ

303858, Орловская обл., г. Ливны, ул. Индустриальная, 2п
 www.ждэстакады.рф E-mail: 4525@prompribor.ru
 www.prompribor.ru sales@prompribor.ru

ОКПО 05806720
 ИНН 5702000191

T.+7 (48622) 555 98
 доб. 333, 748, 749, 750, 387



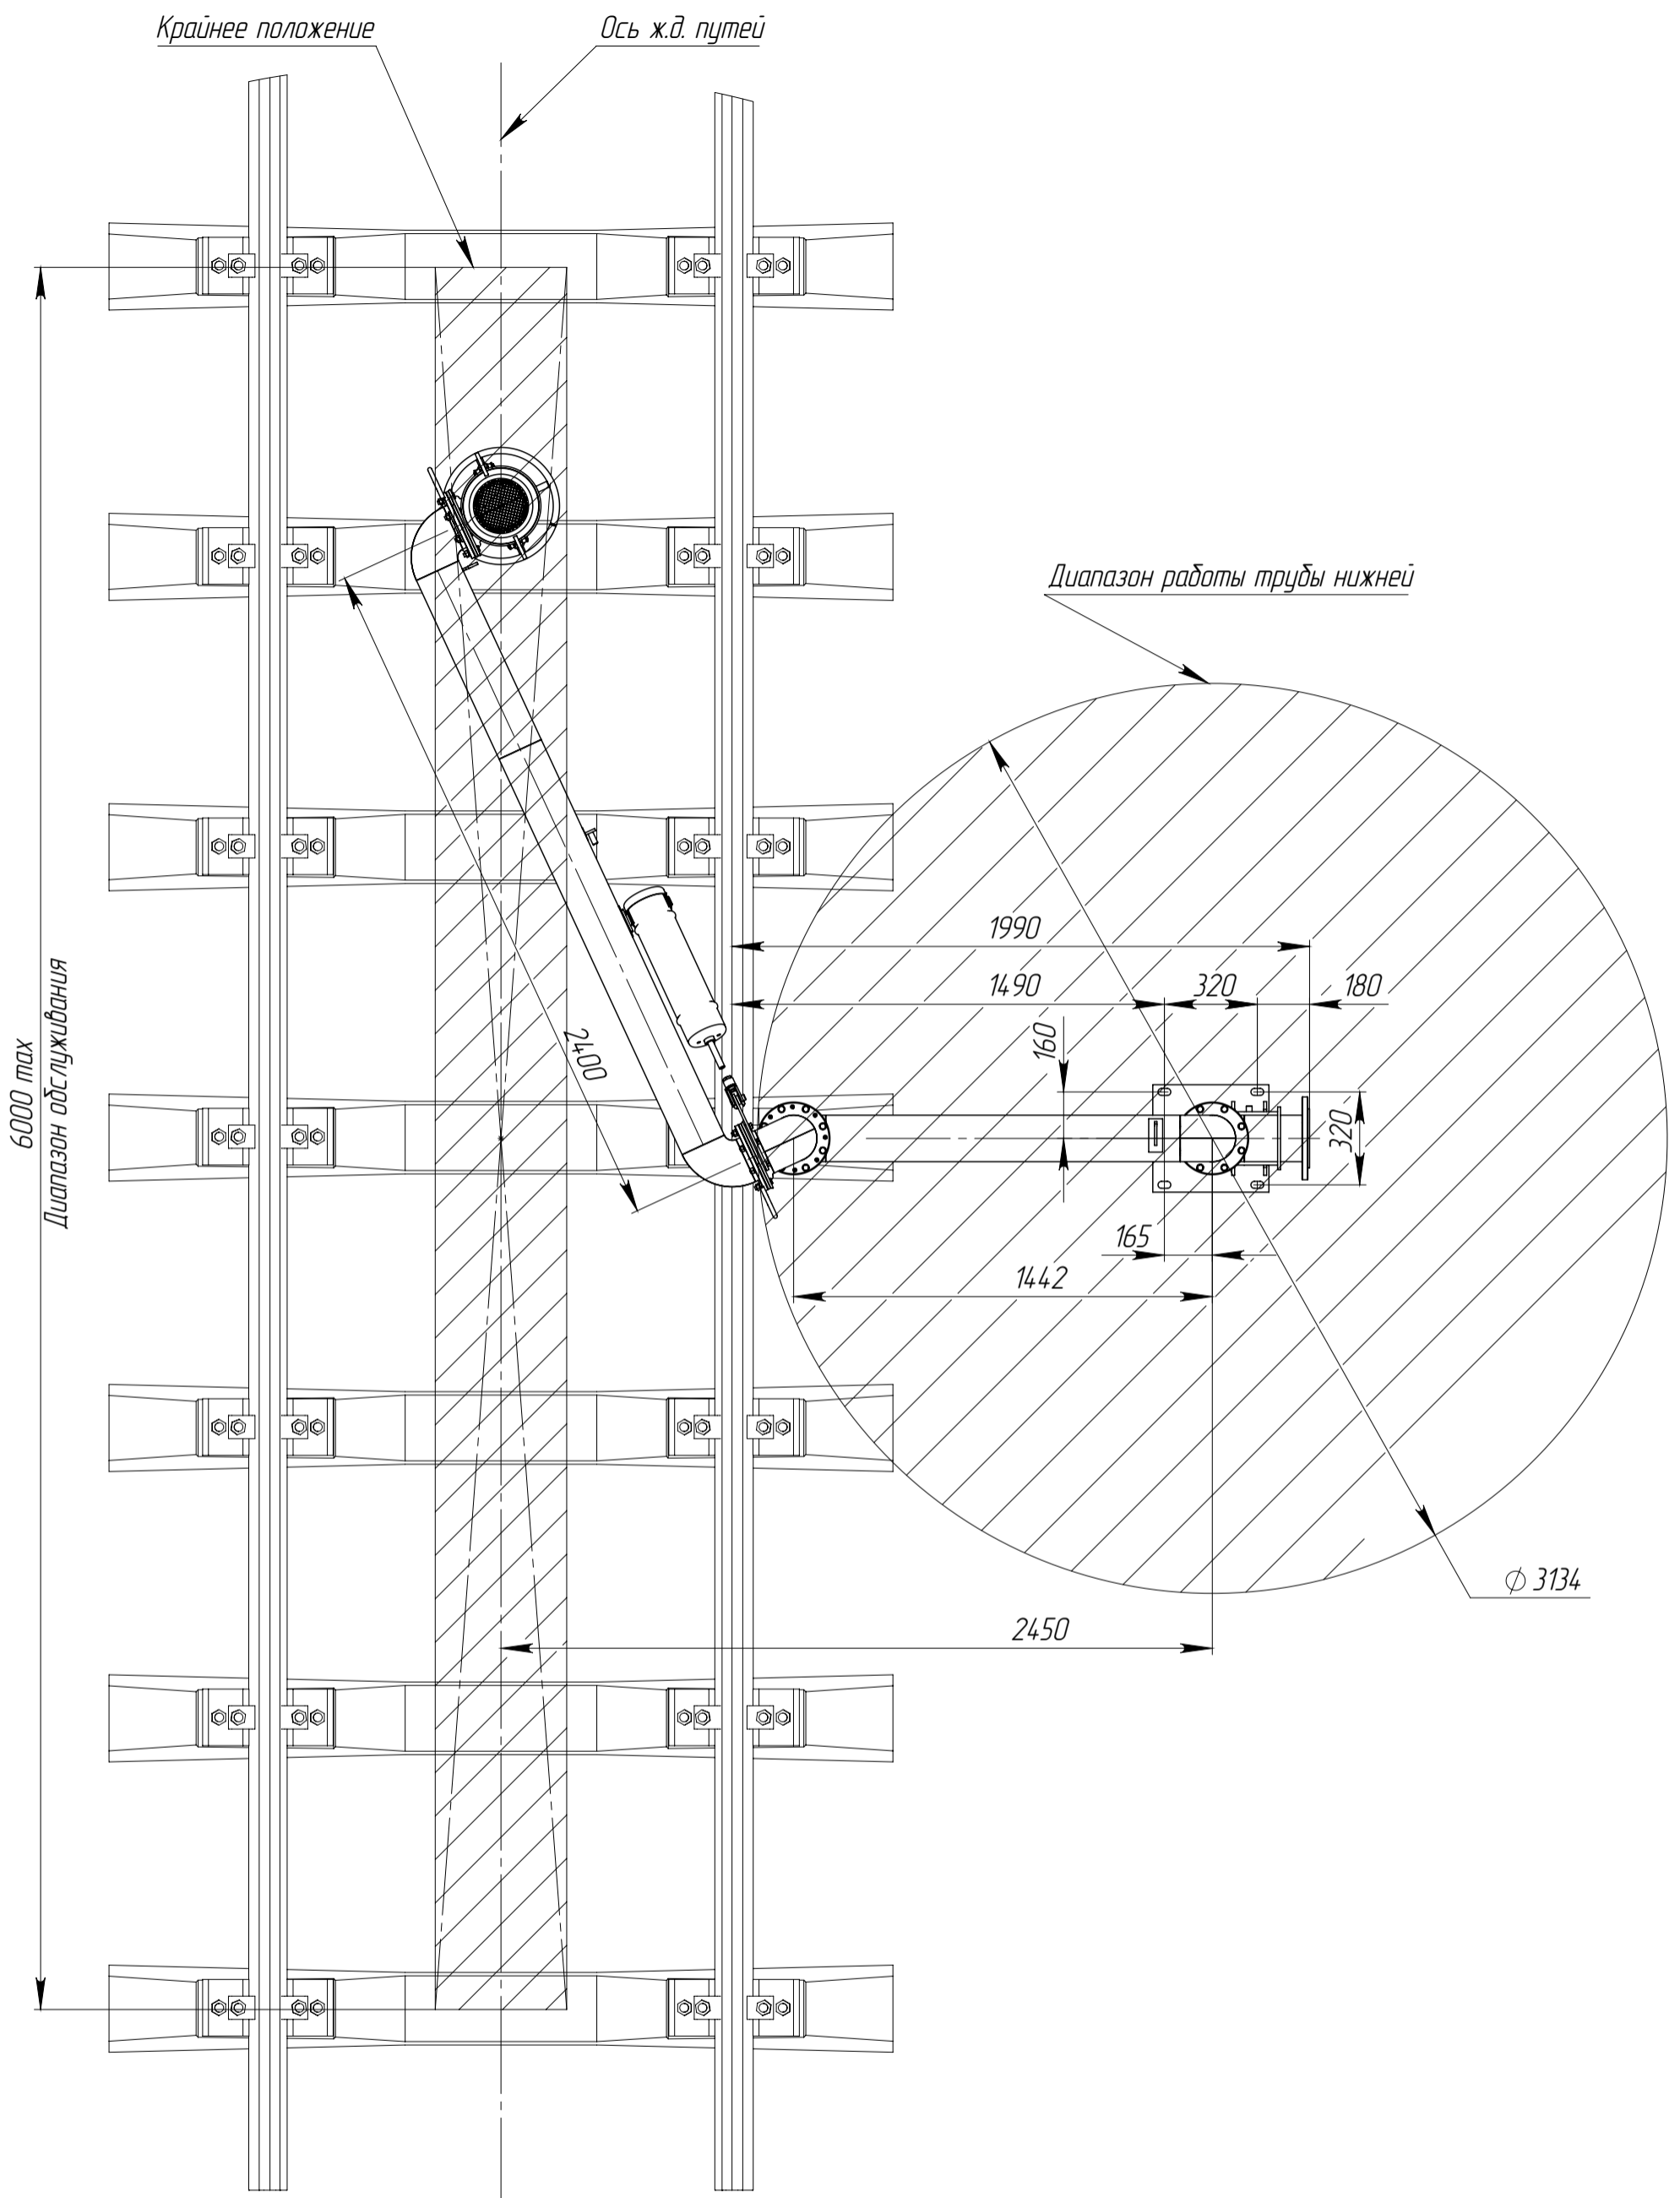

Установка нижнего слива типа УСН 6м
Диаметр обслуживания



ГРУППА КОМПАНИЙ ПО ПРОИЗВОДСТВУ ОБОРУДОВАНИЯ АЗС, АГЗС И НЕФТЕБАЗ

303858, Орловская обл., г. Ливны, ул. Индустриальная, 2п
www.ждэстакады.рф E-mail: 4525@prompribor.ru
www.prompribor.ru sales@prompribor.ru

ОКПО 05806720
ИНН 5702000191

Т.+7 (48622) 555 98
доб. 333, 748, 749, 750, 387

